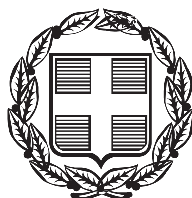


ΕΦΗΜΕΡΙΣ ΤΗΣ ΚΥΒΕΡΝΗΣΕΩΣ

ΤΗΣ ΕΛΛΗΝΙΚΗΣ ΔΗΜΟΚΡΑΤΙΑΣ

ΤΕΥΧΟΣ ΤΕΤΑΡΤΟ **Αρ. Φύλλου 363**

12 Αυγούστου 2014

ΑΠΟΦΑΣΕΙΣ

Αριθμ. 54586

Επικύρωση των οριογραμμών τμήματος του υδατορέματος στην περιοχή «ΚΟΡΦΟΣ» του Δήμου Μυκόνου νήσου Μυκόνου Νομού Κυκλάδων που διέρχεται κατά μέρος στα όρια και κατά μέρος εντός ιδιοκτησιών της ΔΕΗ Α. Ε.και ΑΔΜΗΕ Α. Ε.

Ο ΓΕΝΙΚΟΣ ΓΡΑΜΜΑΤΕΑΣ ΑΠΟΚΕΝΤΡΩΜΕΝΗΣ ΔΙΟΙΚΗΣΗΣ ΑΙΓΑΙΟΥ

Έχοντας υπόψη:

1. Τις διατάξεις του άρθρου 8 του Ν.3200/55, «Περί διοικητικής αποκέντρωσης».

2. Τις διατάξεις του Ν.2853/16-7-1922 «Περί υδραυλικών εν γένει έργων και αστυνόμευσης των Δημοσίων Υδάτων», όπως αυτές τροποποιήθηκαν με τις αντίστοιχες του Ν.Δ. 10/29-12-1923 και κωδικοποιήθηκαν από τις διατάξεις του Π.Δ. 18/21-3-1924 (ΦΕΚ 61Α΄).

3. Τις διατάξεις του Ν. 3010/2002 (ΦΕΚ 91/Α/25-4-2002), «Εναρμόνιση του Ν. 1650/1986 με τις οδηγίες 97/11 Ε. Ε. και 96/61 Ε. Ε. και ειδικότερα τις διατάξεις του άρθρου 5 αυτού «Διαδικασία οριοθέτησης και ρυθμίσεις θεμάτων για τα υδατορέματα», όπως αυτό ισχύει.

4. Τις διατάξεις της με αριθμ. πρωτ. 3046/304/3-2-1989 (ΦΕΚ 59Δ΄) Απόφασης του Αναπληρωτή Υπουργού ΠΕΧΩΔΕ «Κτιριοδομικός Κανονισμός» και ειδικότερα τις διατάξεις του άρθρου 6 αυτής, «Δόμηση κοντά σε ρέματα».

5. Τις οικείες διατάξεις του Ν. 2503/97 (ΦΕΚ 107 Α΄/30.5.1997) «Διοίκηση, Οργάνωση, Στελέχωση της Περιφέρειας, ρύθμιση θεμάτων για την Τοπική Αυτοδιοίκηση και άλλων διατάξεων», ως ισχύουν.

6. Τις οικείες διατάξεις του Ν. 2508/1997 (ΦΕΚ 124 Α΄/13.6.1997) «Βιώσιμη οικιστική ανάπτυξη των πόλεων και οικισμών της χώρας και άλλων διατάξεων», όπως ισχύει.

7. Τις οικείες διατάξεις του Ν. 2690/1999 (ΦΕΚ 45 Α΄/9-3-1999) «Κύρωση του κώδικα διοικητικής διαδικασίας».

8. Την υπ' αριθμ. 33/1998 εγκύκλιο του ΥΠΕΧΩΔΕ «Αστυνόμευση ρεμάτων και συντήρηση αντιπλ/κών έργων», ως ισχύει.

9. Τις διατάξεις του Ν. 3852/2010 (ΦΕΚ 87Α΄/7-6-2010) «Νέα Αρχιτεκτονική της Αυτοδιοίκησης και της Αποκεντρωμένης Διοίκησης - Πρόγραμμα Καλλικράτης».

10. Το Ν. 4258/2014 (ΦΕΚ94/Α΄/14-4-2014) «Διαδικασία Οριοθέτησης και ρυθμίσεις θεμάτων για τα υδατορέματα-ρυθμίσεις Πολεοδομικής νομοθεσίας και άλλες διατάξεις» και στην περίπτωση τις διατάξεις άρθρου 9 παρ. 2.

11. Τις διατάξεις του Π.Δ/τος 143/2010 (ΦΕΚ 236Α΄) «Οργανισμός της Αποκεντρωμένης Διοίκησης Αιγαίου».

12. Το με αρ. πρωτ. οικ. 4116/Α.Φ.9/17-5-2011 έγγραφο του Γενικού Γραμματέα Αποκεντρωμένης Διοίκησης Αιγαίου με θέμα «Διαδικασία οριοθέτησης ρεμάτων».

13. Η με αρ. πρωτ. οικ. 7681/Α.Φ.2.6/11-8-2011 Απόφαση του Γενικού Γραμματέα Αποκεντρωμένης Διοίκησης Αιγαίου «Άσκηση αρμοδιοτήτων οριοθέτησης ρεμάτων και λοιπά».

14. Το με αρ. πρωτ. 40719/12-10-2011 έγγραφο Τμήματος Δ΄ Δ/νσης Πολεοδομικού Σχεδιασμού της Γενικής Δ/νσης Πολεοδομίας του ΥΠΕΚΑ.

15. Το με αριθμ. πρωτ. 63804/2859/26-6-2014 έγγραφο της Δ/νσης Τεχνικών Έργων Κυκλάδων της Γενικής Δ/νσης Αναπτυξιακού Προγραμματισμού, Περιβάλλοντος και Υποδομών της Περιφέρειας Νοτίου Αιγαίου με το οποίο διαβιβάστηκε ο φάκελος μελέτης στην Δ/νση ΠΕ.ΧΩ.ΣΧΕ. Νοτίου Αιγαίου της Γενικής Δ/νσης ΧΩ.ΠΕ.ΠΟ. της Αποκεντρωμένης Διοίκησης Αιγαίου καθορισμού των οριογραμμών τμήματος του υδατορέματος στην περιοχή «ΚΟΡΦΟΣ» του Δήμου Μυκόνου νήσου Μυκόνου Νομού Κυκλάδων που διέρχεται κατά μέρος στα όρια και κατά μέρος εντός ιδιοκτησιών της ΔΕΗ Α.Ε.και ΑΔΜΗΕ Α.Ε. με θεωρημένο τα τοπογραφικό διάγραμμα στο οποίο χαράσσονται τα όρια αυτού καθώς και την τεχνική έκθεση με τους υδραυλικούς υπολογισμούς.

16. Το με α.π. 132113/7070/17-1-2014 έγγραφο της Δ/νσης Τεχνικών Έργων Κυκλάδων της Γεν. Δ/νσης Αναπτυξ. Προγραμματισμού, Περιβάλλοντος και Υποδομών της Περιφέρειας Νοτίου Αιγαίου , σχετικά με το ότι η διαβίβαση των μελετών οριοθέτησης στην Υπηρεσία μας αυτομάτως και αυτοδικαίως επέχει τη θέση Γνωμοδότησης - Εισήγησης θετικής της Δ/νσης Τεχνικών Έργων Κυκλάδων της Περιφέρειας Νοτίου Αιγαίου, ως προς την συνέχιση της διαδικασίας της οριοθέτησης και επομένως το γεγονός ότι το 15 παραπάνω σχετικό εκλαμβάνεται ως γνωμοδότηση /εισήγηση της Δ/νσης Τεχνικών Έργων Κυκλάδων και μάλιστα ως θετική εφόσον θεωρημένα και ελεγμένα άπαντα τα σχέδια και μελέτες από την παραπάνω Υπηρεσία, με το οποίο σχετικό

έγγραφο αυτό απαντήθηκε το με απ. οικ. 75579/15404/5-12-2013 έγγραφό μας.

17. Το με αριθμ. πρωτ. 22576/1055/15-4-2014 έγγραφο της Δ/νσης Τεχνικών Έργων Κυκλάδων της Περιφέρειας Νοτίου Αιγαίου προς το Δημοτικό Συμβούλιο Δήμου Μυκόνου (α.π. Δήμου Μυκόνου 3634/25-4-2014) Υποβολής της μελέτης του θέματος για γνωμοδότηση από το Δημοτικό Συμβούλιο και το γεγονός ότι παρήλθε άπρακτο το χρονικό διάστημα του ενός μηνός από την υποβολή της μελέτης στο Δημοτικό Συμβούλιο χωρίς να ληφθεί σχετική Απόφαση/γνώμη ως αναφέρεται στο παραπάνω 15 σχετικό οπότε ισχύουν οι διατάξεις του Ν. 3010/02 άρθρο 5 παρ. 3α ως ισχύουν.

18. Την με αριθμ. Δ5/ΗΛ/Β/Φ 1/2031/22494/10-11-2005 (ΦΕΚ 1704/Β΄/21-11-2006) Απόφαση Υπουργού Ανάπτυξης «Χαρακτηρισμός του έργου διασύνδεσης νησιών των Κυκλάδων που έχει ενταχθεί στη ΜΑΣΜ 2006-2010 ως έργο γενικότερης σημασίας για την οικονομία της χώρας».

19. Την από 16-7-2014 (απ. ΑΔΑ 50627/16-7-2014) Υπεύθυνη Δήλωση για την ΑΔΜΗΕ Α. Ε. μαζί με συνημμένο Τεχνικό Σημείωμα της Γεωργίας Τσορβά, Διπλ. Πολιτικού Μηχανικού, στην οποία υπεύθυνη δήλωση δηλώνεται «τμήμα του ρέματος για το οποίο αιτούμαστε την οριοθέτηση του διέρχεται από ιδιοκτησίες της ΔΕΗ Α.Ε. και της ΑΔΜΗΕ Α.Ε. και τμήμα του ιδίου ρέματος βρίσκεται στα όρια των παραπάνω ιδιοκτησιών».

20. Τον φάκελο της μελέτης ο οποίος περιέχει Τοπογραφικό Διάγραμμα, Υδραυλική μελέτη, Τεχνική Έκθεση κ.λπ. θεωρημένα και ελεγμένα αρμοδίως, που διαβιβάστηκε στην Δ/νση ΠΕ.ΧΩ.ΣΧΕ. Νοτίου Αιγαίου της Γενικής Δ/νσης ΧΩ.ΠΕ.ΠΟ. της Αποκεντρωμένης Διοίκησης Αιγαίου.

21. Το γεγονός ότι με την απόφαση αυτή δεν προκαλείται δαπάνη σε βάρος του προϋπολογισμού του Δημοσίου και του Δήμου Μυκόνου.

22. Την με α.π.: οικ. 81434/9157/31-12-2013 απόφαση Γ. Γ. με Θέμα: «Αναπλήρωση Προϊσταμένου Γενικής Διεύθυνσης Χωροταξικής και Περιβαλλοντικής Πολιτικής της Αποκεντρωμένης Διοίκησης Αιγαίου».

23. Την αριθμ. οικ. 45076/5738/02-10-2012 Απόφαση Γεν. Γραμματέα ΑΔΑ (ΦΕΚ 3181/Β΄/29-11-2012) περί παροχής εξουσιοδότησης πράξεων και εγγράφων «Με εντολή Γενικού Γραμματέα».

24. Το γεγονός ότι με βάση την αριθμ. οικ.45076/5738/02-10-2012 Απόφαση Γεν. Γραμματέα Α.Δ.Α. για Παροχή Εξουσιοδότησης Πράξεων και Εγγράφων (ΦΕΚ 3181/Β/29-11-2012), η υπογραφή της Παρούσης ανήκει στον Γενικό Γραμματέα Α.Δ.Α. (τελευταίο εδάφιο άρθρου 2 αυτής).

25. Τη με αριθμ. πράξη 22 της 3/7/2014 της Γενικής Γραμματείας της Κυβέρνησης (ΦΕΚ 375/ Υ.Ο.Δ.Δ./3-7-2014) με την οποία διορίζει τον Σπυρίδωνα Σπυρίδωνα του Δημητρίου στη θέση μετακλητού Γενικού Γραμματέα της Αποκεντρωμένης Διοίκησης Αιγαίου, αποφασίζουμε:

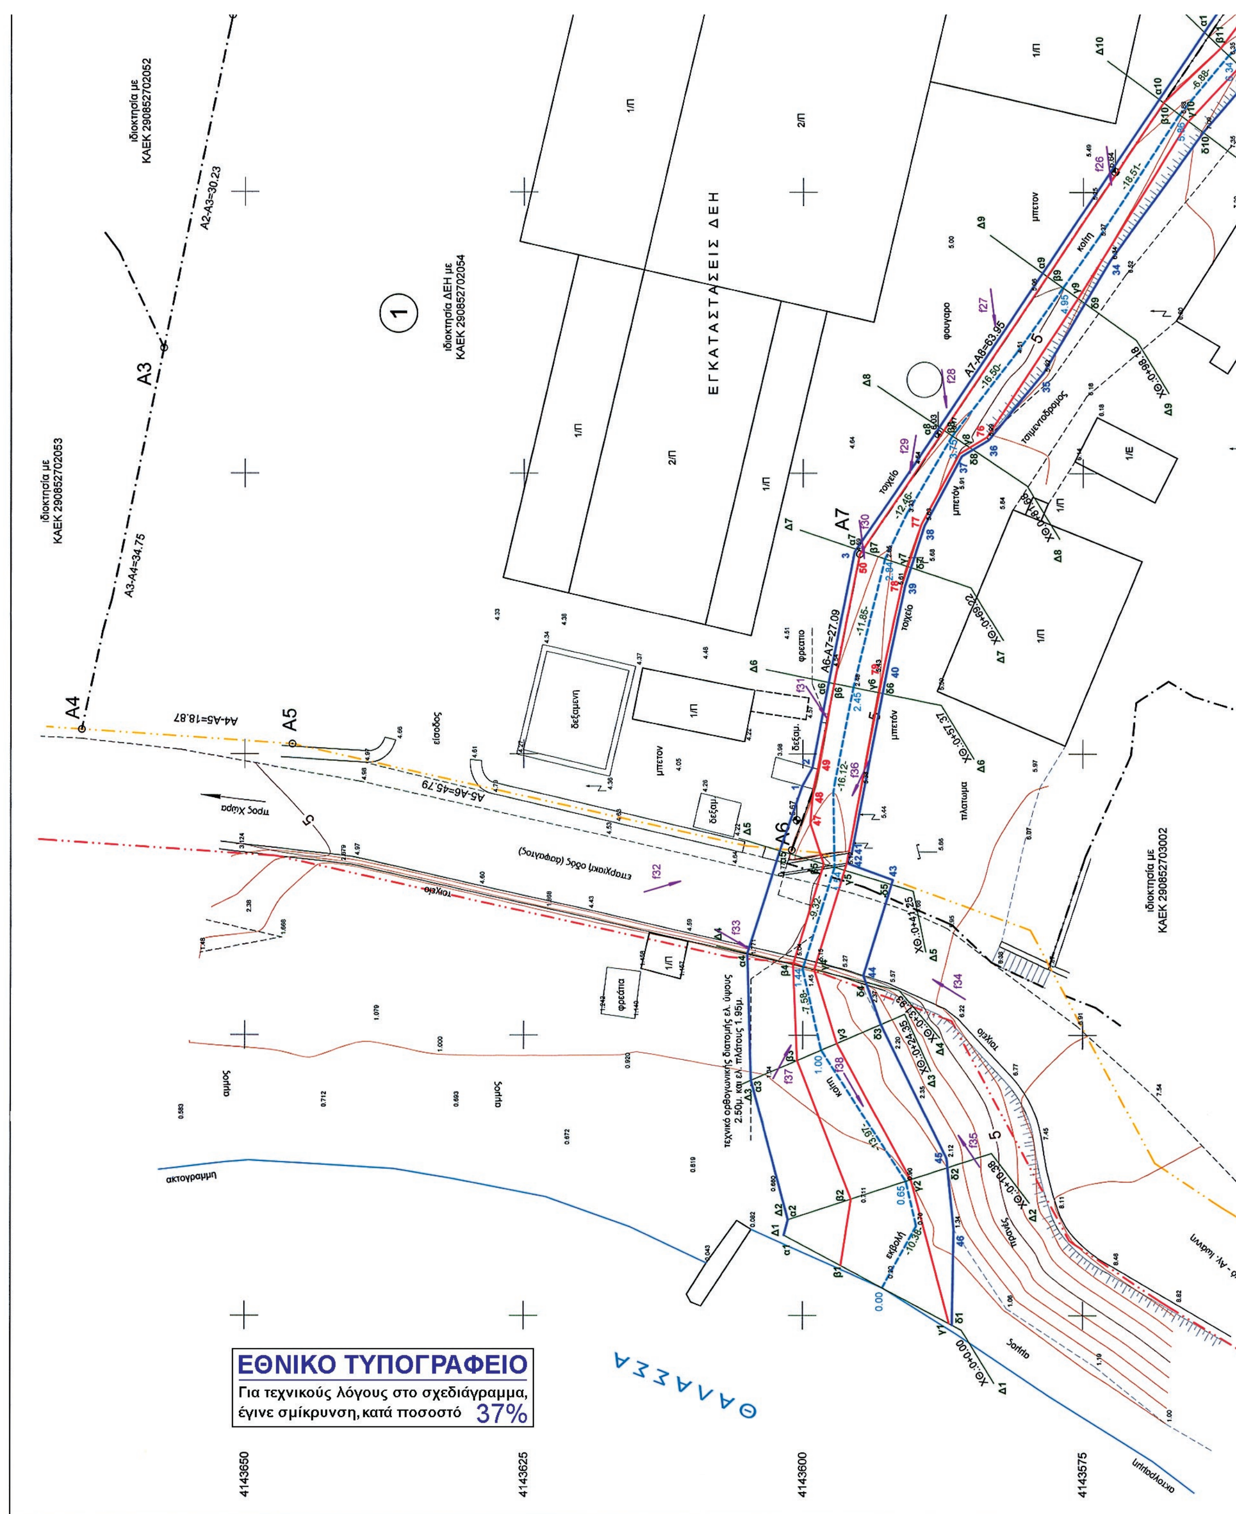
Επικυρώνουμε τις οριογραμμές τμήματος του υδατορέματος στην περιοχή «ΚΟΡΦΟΣ» του Δήμου Μυκόνου νήσου Μυκόνου Νομού Κυκλάδων που διέρχεται κατά μέρος στα όρια και κατά μέρος εντός ιδιοκτησιών της ΔΕΗ Α.Ε.και ΑΔΜΗΕ Α.Ε. έτσι όπως σημειώνεται με μπλε χρώμα η πολυγωνική γραμμή α1, α2, α3, α4, α5, 1, 2, α6, 3, α7, α8, α9, α10, α11, 4, α12, 5, α13, 6, α14, 7, α15 ,α16, 8, α17, α18, 9, α19, α20, α21, α22, α23, 10, 11, 12, α24, 13, α25, 14, α26, 15 στη μια όχθη και η πολυγωνική γραμμή δ1, 46, δ2, 45, δ3, δ4, 44, δ5, 43, 42, 41, 56, 40, 39, 57, 38, 37, 58, 36, 35, 59, 34, 510, 511, 33, 512, 32, 513, 31, 514, 30, 29, 515,28, 516, 27, 26, 517, 25, 24, 518, 519, 23, 520, 521, 522, 22, 523, 524, 21, 20, 525, 19, 18, 526, 17,16 στην απέναντι της, (τα σημεία της οποίας είναι εξαρτημένα από το Εθνικό Τριγωνομετρικό Δίκτυο) επί του τοπογραφικού Διαγράμματος που υπογράφεται από τον Παναγιώτη Ξ. Στάθη, Αγρονόμο Τοπογράφο Μηχανικό και έχει θεωρηθεί στις 26 -6 -2014 από την Δ/νση Τεχνικών Έργων Κυκλάδων της Γενικής Δ/νσης Αναπτυξιακού Προγραμματισμού, Περιβάλλοντος και Υποδομών της Περιφέρειας Νοτίου Αιγαίου και συνοδεύει την μελέτη και τεχνική έκθεση καθορισμού οριογραμμών του τμήματος του υδατορέματος αυτού θεωρημένη στις 26-6-2014 από την παραπάνω Υπηρεσία.

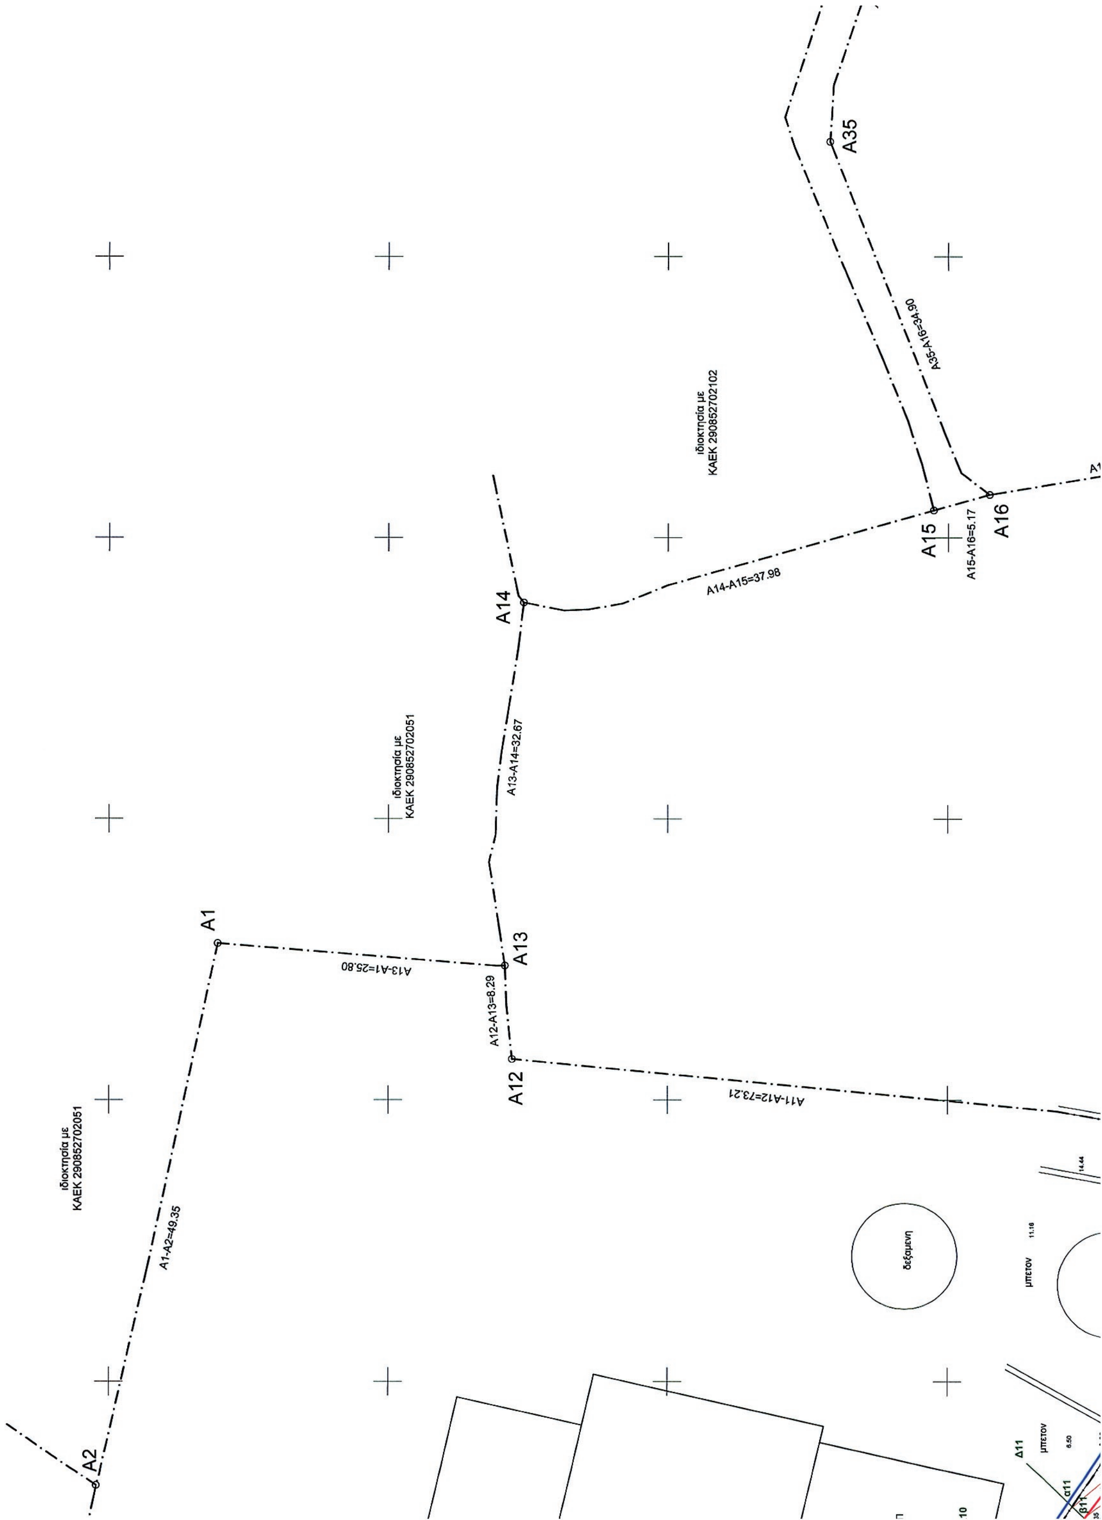
Η απόφαση αυτή να δημοσιευτεί στην Εφημερίδα της Κυβερνήσεως μαζί με το Τοπογραφικό Διάγραμμα και η ισχύς αρχίζει από την ημερομηνία δημοσίευσης.

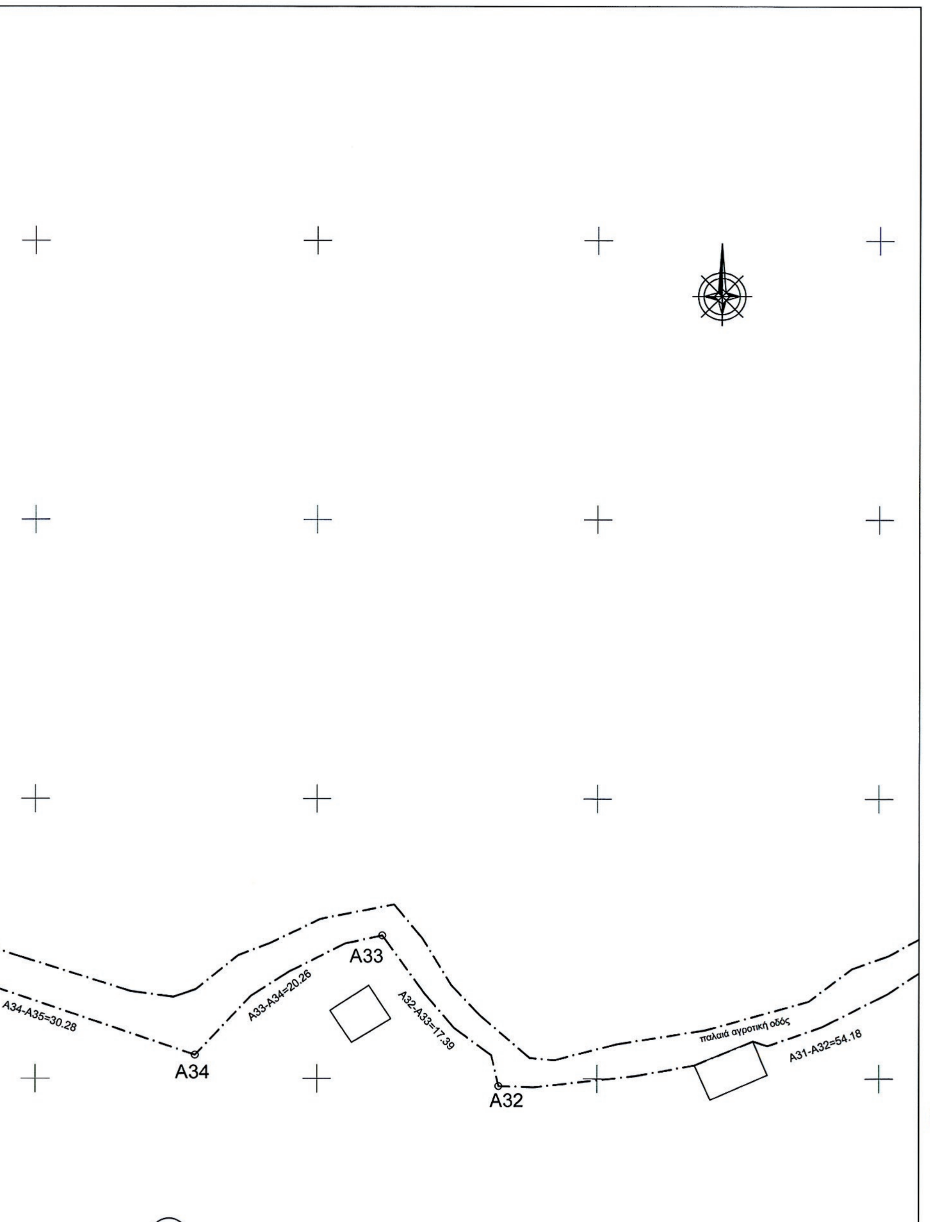
Πειραιάς, 30 Ιουλίου 2014

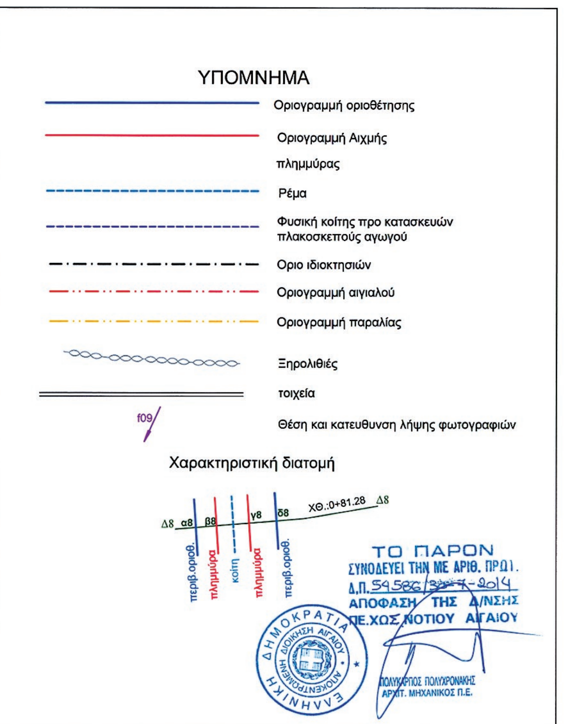
Ο Γενικός Γραμματέας

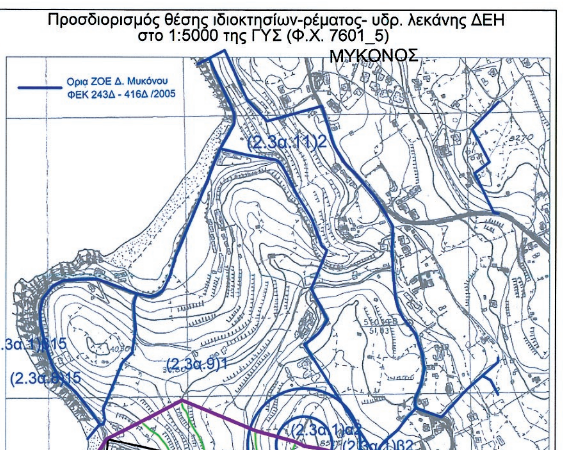
ΣΠΥΡΙΔΩΝ ΣΠΥΡΙΔΩΝ

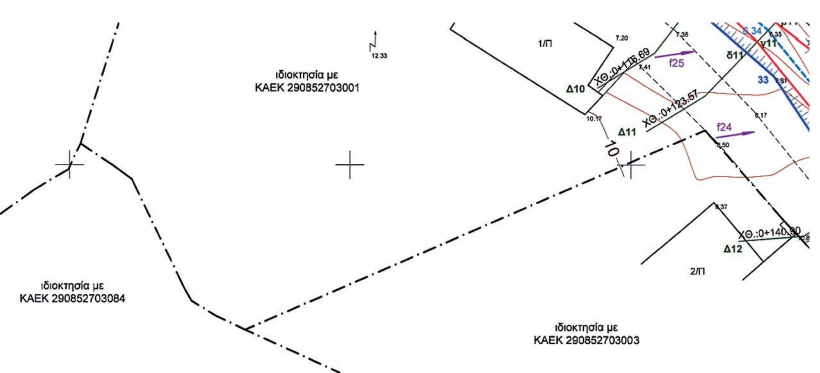

ιδιοκτησία με
ΚΑΕΚ 290852702052
ιδιοκτησία με
ΚΑΕΚ 290852702053
ιδιοκτησία ΔΕΗ με
ΚΑΕΚ 290852702054
ιδιοκτησία με
ΚΑΕΚ 290852703002
Ε Γ Κ Α Τ Α Σ Τ Α Σ Ε Ι Σ   Δ Ε Η
Α2-Α3=30.23
Α3-Α4=34.75
Α4-Α5=18.87
Α5-Α6=45.79
Α6-Α7=27.09
Α7-Α8=63.95
Α3
Α4
Α5
Α6
Α7
δεξαμενή
μπετόν
φουγάρο
τσιμεντόδρομος
πλατωμα
είσοδος
προς Χώρα
επαρχιακή οδός (ασφαλτος)
άμμος
ακτογραμμή
Θ Α Λ Α Σ Σ Α
4143650
4143625
4143600
4143575
ΕΘΝΙΚΟ ΤΥΠΟΓΡΑΦΕΙΟ
Για τεχνικούς λόγους στο σχεδιάγραμμα,
έγινε σμίκρυνση, κατά ποσοστό 37%


A35
A35-A16=34.90
ιδιοκτησία με
ΚΑΕΚ 290852702102
A14
A15
A16
A14-A15=37.98
A15-A16=5.17
ιδιοκτησία με
ΚΑΕΚ 290852702051
A13-A14=32.67
A1
A13
A13-A1=25.80
A12-A13=8.29
A12
A11-A12=73.21
ιδιοκτησία με
ΚΑΕΚ 290852702051
A1-A2=49.35
A2
δεξαμενη
μπετον
Δ11


A33
A33-A34=20.26
A32-A33=17.39
A34-A35=30.28
A34
A32
παλαιά αγροτική οδός
A31-A32=54.18


ΥΠΟΜΝΗΜΑ
Οριογραμμή οριοθέτησης
Οριογραμμή Αιχμής
πλημμύρας
Ρέμα
Φυσική κοίτης προ κατασκευών πλακοσκεπούς αγωγού
Οριο ιδιοκτησιών
Οριογραμμή αιγιαλού
Οριογραμμή παραλίας
Ξηρολιθιές
τοιχεία
f09
Θέση και κατευθυνση λήψης φωτογραφιών
Χαρακτηριστική διατομή
ΧΘ.:0+81.28
περιβ.οριοθ.
πλημμύρα
κοίτη
πλημμύρα
περιβ.οριοθ.
ΤΟ ΠΑΡΟΝ
ΣΥΝΟΔΕΥΕΙ ΤΗΝ ΜΕ ΑΡΙΘ. ΠΡΩΤ.
ΑΠΟΦΑΣΗ ΤΗΣ Δ/ΝΣΗΣ
ΠΕ.ΧΩΣ.ΝΟΤΙΟΥ ΑΙΓΑΙΟΥ
ΕΛΛΗΝΙΚΗ ΔΗΜΟΚΡΑΤΙΑ
ΑΠΟΚΕΝΤΡΩΜΕΝΗ ΔΙΟΙΚΗΣΗ ΑΙΓΑΙΟΥ
ΑΡΧΙΤ. ΜΗΧΑΝΙΚΟΣ Π.Ε.


Προσδιορισμός θέσης ιδιοκτησιών-ρέματος- υδρ. λεκάνης ΔΕΗ
στο 1:5000 της ΓΥΣ (Φ.Χ. 7601_5)
ΜΥΚΟΝΟΣ
Ορια ΖΟΕ Δ. Μυκόνου
ΦΕΚ 243Δ - 416Δ /2005
(2.3α.11)2
(2.3α.9)1

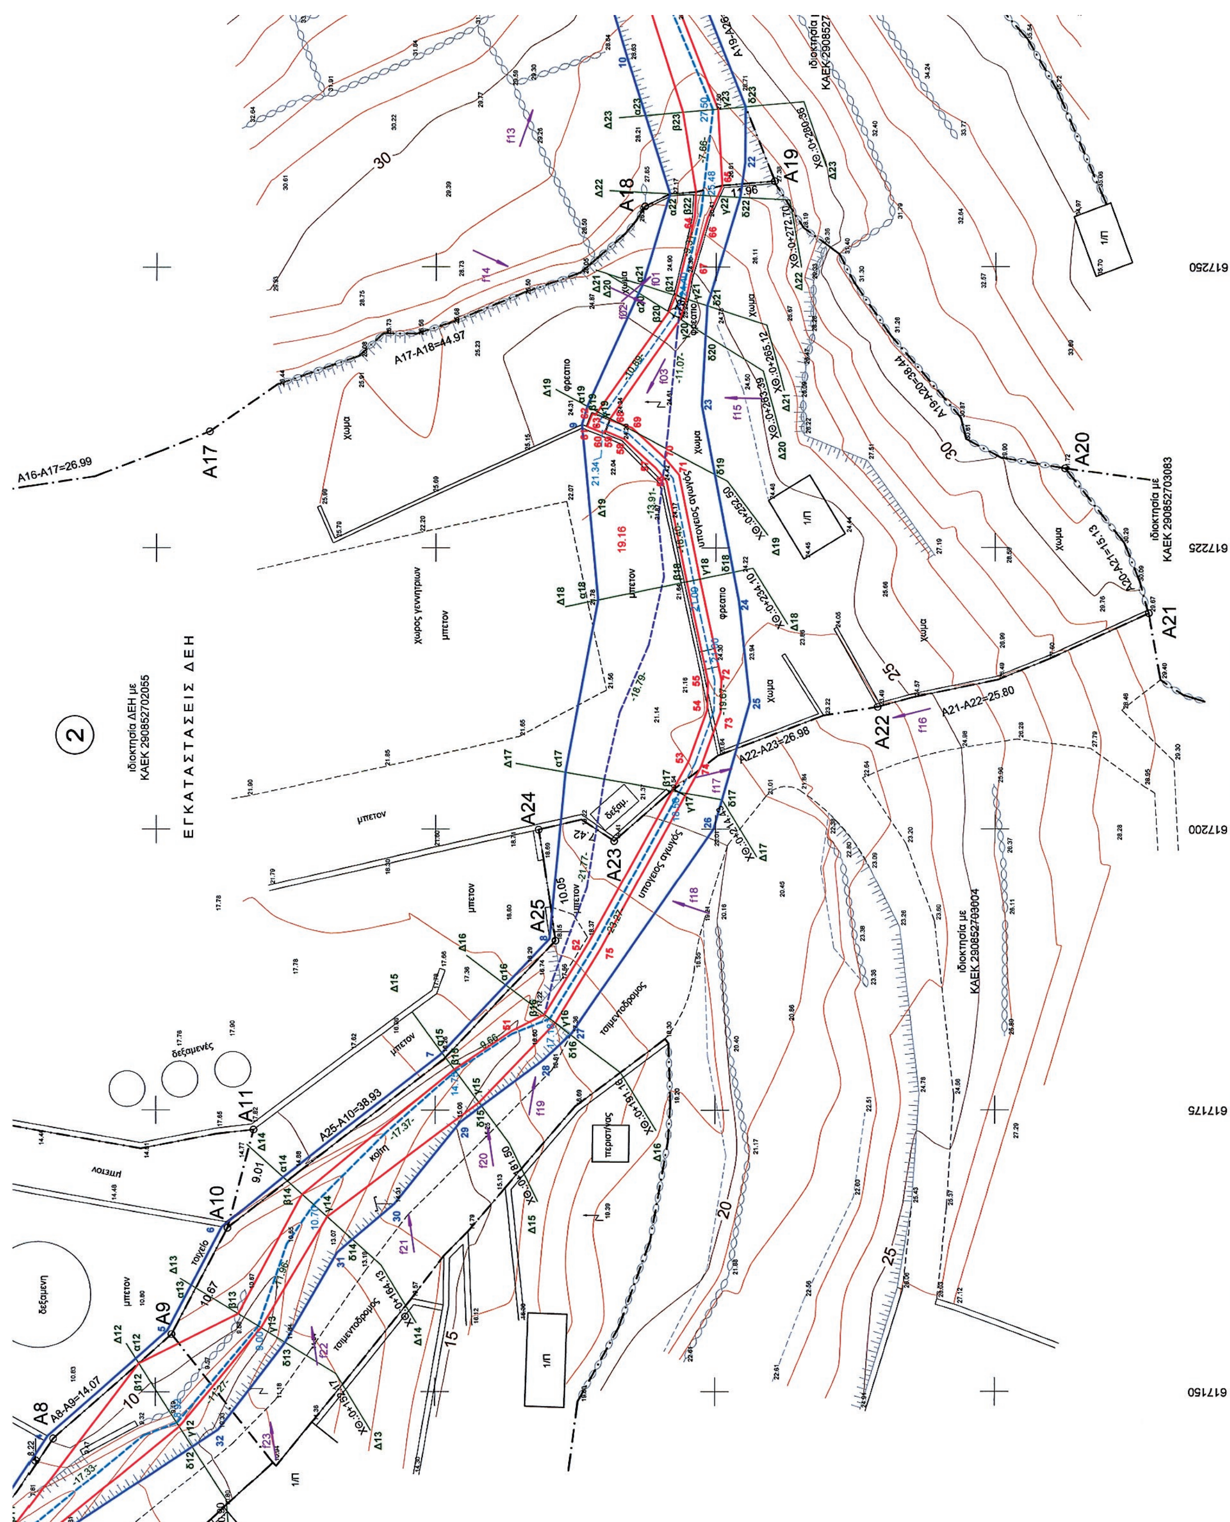


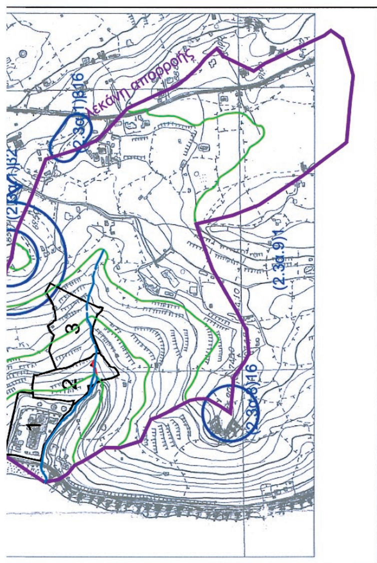
ΠΙΝΑΚΑΣ ΣΥΝΤΕΤΑΓΜΕΝΩΝ ΚΟΡΥΦΩΝ ΟΡΙΟΓΡΑΜΜΩΝ ΟΡΙΟΘΕΤΗΣΗΣ ΤΟΥ ΡΕΜΑΤΟΣ ΣΤΗΝ ΔΕΗ ΣΤΗΝ ΠΕΡΙΟΧΗ "ΚΟΡΦΟΣ" ΜΥΚΟΝΟΥ.	
ΣΗΜΕΙΑ	ΣΥΝΤΕΤΑΓΜΕΝΕΣ ΔΙΑΤΟΜΩΝ
	Δ1
α1	X = 617032.12 Y = 4143601.68
β1	X = 617029.42 Y = 4143596.59
γ1	X = 617024.29 Y = 4143586.91
δ1	X = 617024.15 Y = 4143586.65
	Δ2
α2	X = 617033.51 Y = 4143601.31
β2	X = 617035.34 Y = 4143595.67
γ2	X = 617037.08 Y = 4143590.32
δ2	X = 617038.14 Y = 4143587.04
	Δ3
α3	X = 617045.98 Y = 4143604.65
β3	X = 617047.75 Y = 4143600.49
γ3	X = 617049.27 Y = 4143596.94
δ3	X = 617050.96 Y = 4143592.99
	Δ4
α4	X = 617057.26 Y = 4143604.98
β4	X = 617056.27 Y = 4143600.87
γ4	X = 617055.82 Y = 4143598.97
δ4	X = 617054.70 Y = 4143594.34
	Δ5
α5	X = 617066.41 Y = 4143602.07
β5	X = 617065.23 Y = 4143598.13
γ5	X = 617064.67 Y = 4143596.25
δ5	X = 617063.42 Y = 4143592.06
	Δ6
α6	X = 617081.34 Y = 4143597.68
β6	X = 617081.24 Y = 4143597.19
γ6	X = 617080.42 Y = 4143593.16
δ6	X = 617080.35 Y = 4143592.85
	Δ7
α7	X = 617093.25 Y = 4143595.21
β7	X = 617093.09 Y = 4143594.72
γ7	X = 617091.71 Y = 4143590.62
δ7	X = 617091.62 Y = 4143590.33
	Δ8
α8	X = 617104.09 Y = 4143587.83
β8	X = 617103.81 Y = 4143587.41
γ8	X = 617102.28 Y = 4143585.10
δ8	X = 617102.10 Y = 4143584.83
	Δ9
α9	X = 617117.81 Y = 4143578.62
β9	X = 617117.51 Y = 4143578.20
γ9	X = 617115.56 Y = 4143575.45
δ9	X = 617115.12 Y = 4143574.84
	Δ10
α10	X = 617133.22 Y = 4143568.25
β10	X = 617132.93 Y = 4143567.85
γ10	X = 617131.28 Y = 4143565.64
δ10	X = 617130.28 Y = 4143564.31
	Δ11
α11	X = 617139.24 Y = 4143564.20
β11	X = 617138.89 Y = 4143563.83
γ11	X = 617136.20 Y = 4143561.04
δ11	X = 617135.26 Y = 4143560.06
	Δ12
α12	X = 617152.95 Y = 4143551.78
β12	X = 617152.53 Y = 4143551.51
γ12	X = 617146.89 Y = 4143547.88
δ12	X = 617145.10 Y = 4143546.73
	Δ13
α13	X = 617159.47 Y = 4143546.83
β13	X = 617156.91 Y = 4143542.62
γ13	X = 617155.67 Y = 4143540.57
δ13	X = 617154.38 Y = 4143538.42
	Δ14
α14	X = 617169.04 Y = 4143538.62
β14	X = 617167.53 Y = 4143536.91
γ14	X = 617165.53 Y = 4143534.66
δ14	X = 617163.51 Y = 4143532.40
	Δ15
α15	X = 617180.09 Y = 4143524.41
β15	X = 617178.61 Y = 4143523.30
γ15	X = 617175.64 Y = 4143521.08
δ15	X = 617175.34 Y = 4143520.85
	Δ16
α16	X = 617186.06 Y = 4143518.72
β16	X = 617183.45 Y = 4143515.25
γ16	X = 617182.73 Y = 4143514.30
δ16	X = 617181.71 Y = 4143512.94
	Δ17
α17	X = 617205.07 Y = 4143513.41
β17	X = 617203.40 Y = 4143503.86
γ17	X = 617203.18 Y = 4143502.61
δ17	X = 617202.62 Y = 4143499.41
	Δ18
α18	X = 617220.36 Y = 4143510.50
β18	X = 617221.97 Y = 4143502.58
γ18	X = 617222.21 Y = 4143501.40
δ18	X = 617222.82 Y = 4143498.40
	Δ19
α19	X = 617237.55 Y = 4143511.49
β19	X = 617237.07 Y = 4143510.58
γ19	X = 617236.50 Y = 4143509.51
δ19	X = 617231.50 Y = 4143500.07
	Δ20
α20	X = 617247.64 Y = 4143506.91
β20	X = 617245.96 Y = 4143504.22
γ20	X = 617245.32 Y = 4143503.20
δ20	X = 617243.89 Y = 4143500.91
	Δ21
α21	X = 617248.38 Y = 4143506.55
β21	X = 617247.42 Y = 4143503.60
γ21	X = 617247.11 Y = 4143502.66
δ21	X = 617246.50 Y = 4143500.76
	Δ22
α22	X = 617256.51 Y = 4143504.12
β22	X = 617256.39 Y = 4143501.82
γ22	X = 617256.29 Y = 4143499.87
δ22	X = 617256.18 Y = 4143497.85
	Δ23
α23	X = 617263.45 Y = 4143506.34
β23	X = 617263.73 Y = 4143502.98
γ23	X = 617264.00 Y = 4143499.85
δ23	X = 617264.21 Y = 4143497.38
	Δ24
α24	X = 617290.80 Y = 4143514.92
β24	X = 617291.24 Y = 4143511.85
γ24	X = 617291.41 Y = 4143510.65
δ24	X = 617291.73 Y = 4143508.42
	Δ25
α25	X = 617304.21 Y = 4143513.80
β25	X = 617304.65 Y = 4143510.64
γ25	X = 617304.84 Y = 4143509.27
δ25	X = 617305.08 Y = 4143507.59
	Δ26
α26	X = 617317.10 Y = 4143521.57
β26	X = 617318.84 Y = 4143518.15
γ26	X = 617319.56 Y = 4143516.73
δ26	X = 617320.81 Y = 4143514.26

ΣΗΜΕΙΑ	ΕΝΔΙΑΜΕΣΑ ΣΗΜΕΙΑ ΠΕΡΙΒΑΛΛΟΝΤΙΚΗΣ ΟΡΙΟΘΕΤΗΣΗΣ
1	X = 617072.16 Y = 4143600.03
2	X = 617073.80 Y = 4143599.14
3	X = 617093.02 Y = 4143595.38
4	X = 617146.06 Y = 4143559.66
5	X = 617155.42 Y = 4143548.96
6	X = 617164.65 Y = 4143544.10
7	X = 617179.90 Y = 4143524.59
8	X = 617190.17 Y = 4143514.80
9	X = 617235.95 Y = 4143511.97
10	X = 617268.41 Y = 4143507.92
11	X = 617278.11 Y = 4143510.88
12	X = 617290.20 Y = 4143514.98
13	X = 617304.00 Y = 4143513.68
14	X = 617315.36 Y = 4143520.34
15	X = 617323.75 Y = 4143526.29
16	X = 617324.90 Y = 4143517.80
17	X = 617321.35 Y = 4143514.46
18	X = 617316.36 Y = 4143512.64
19	X = 617309.30 Y = 4143508.93
20	X = 617304.05 Y = 4143507.27
21	X = 617292.30 Y = 4143508.65
22	X = 617259.24 Y = 4143497.40
23	X = 617237.66 Y = 4143501.26
24	X = 617220.27 Y = 4143497.91
25	X = 617211.30 Y = 4143496.92
26	X = 617200.00 Y = 4143500.16
27	X = 617181.81 Y = 4143512.83
28	X = 617179.42 Y = 4143515.40
29	X = 617173.93 Y = 4143522.73
30	X = 617166.66 Y = 4143528.65
31	X = 617162.35 Y = 4143533.78
32	X = 617146.63 Y = 4143544.41
33	X = 617137.69 Y = 4143557.96
34	X = 617118.96 Y = 4143572.56
35	X = 617108.91 Y = 4143578.53
36	X = 617102.94 Y = 4143583.42
37	X = 617101.51 Y = 4143585.82
38	X = 617095.34 Y = 4143589.13
39	X = 617090.02 Y = 4143590.85
40	X = 617090.02 Y = 4143590.85
41	X = 617066.24 Y = 4143595.61
42	X = 617065.31 Y = 4143596.06
43	X = 617063.82 Y = 4143591.94
44	X = 617055.30 Y = 4143594.55
45	X = 617038.98 Y = 4143587.12
46	X = 617032.63 Y = 4143586.50

ΣΗΜΕΙΑ	ΕΝΔΙΑΜΕΣΑ ΣΗΜΕΙΑ ΟΡΙΟΓΡΑΜΜΩΝ ΑΙΧΜΗΣ ΠΛΗΜΜΥΡΑΣ
47	X = 617068.86 Y = 4143599.32
48	X = 617071.89 Y = 4143599.06
49	X = 617073.66 Y = 4143598.66
50	X = 617093.02 Y = 4143595.38
51	X = 617182.01 Y = 4143518.20
52	X = 617189.17 Y = 4143511.73
53	X = 617206.09 Y = 4143502.38
54	X = 617210.58 Y = 4143500.73
55	X = 617213.14 Y = 4143500.67
56	X = 617230.93 Y = 4143504.40
57	X = 617232.12 Y = 4143505.39
58	X = 617234.63 Y = 4143508.17
59	X = 617235.37 Y = 4143509.93
60	X = 617235.16 Y = 4143510.01
61	X = 617235.76 Y = 4143511.51
62	X = 617236.89 Y = 4143511.05
63	X = 617236.79 Y = 4143510.77
64	X = 617254.45 Y = 4143501.90
65	X = 617257.24 Y = 4143499.44
66	X = 617254.34 Y = 4143500.75
67	X = 617249.19 Y = 4143502.25
68	X = 617236.36 Y = 4143509.53
69	X = 617235.66 Y = 4143507.52
70	X = 617232.95 Y = 4143504.52
71	X = 617231.46 Y = 4143503.28
72	X = 617213.26 Y = 4143499.47
73	X = 617210.35 Y = 4143499.54
74	X = 617205.59 Y = 4143501.28
75	X = 617189.25 Y = 4143510.27
76	X = 617103.20 Y = 4143583.57
77	X = 617095.46 Y = 4143589.40
78	X = 617090.10 Y = 4143591.14
79	X = 617082.81 Y = 4143592.71

ΥΠΟΜΝΗΜΑ	
Οι συντεταγμένες κορυφών της οριοθέτησης εξάρτωνται από το κρατικό τριγωνομετρικό δίκτυο. ΠΡΟΒΟΛΗ ΕΓΣΑ'87	
αi,δi, 1...,46 i= 1-26	κορυφές περιβαλλοντικής οριοθέτησης στην διατομή Δι
βi,γi,47...,79 i= 1-26	κορυφές πολυγωνικής πλημμύρας στην διατομή Δι


ιδιοκτησία ΔΕΗ με
ΚΑΕΚ 290852702055
ΕΓΚΑΤΑΣΤΑΣΕΙΣ ΔΕΗ
ιδιοκτησία με
ΚΑΕΚ 290852703083
ιδιοκτησία με
ΚΑΕΚ 290852703004
A16-A17=26.99
A17-A18=44.97
A21-A22=25.80
A22-A23=26.98
A25-A10=38.93
A8-A9=14.07
χώρος γεννητριών
δεξαμενές
δεξαμενή
τσιμεντόδρομος
περίπτερο
υπόγειος αγωγός
φρεάτιο
617250
617225
617200
617175
617150



ΕΡΓΟΔΟΤΗΣ: ΔΕΗ
Γήπεδα 1, 2 και 3

ΕΡΓΟ: ΥΔΡΟΛΟΓΙΚΗ - ΥΔΡΑΥΛΙΚΗ ΜΕΛΕΤΗ
ΓΙΑ ΤΗΝ ΟΡΙΟΘΕΤΗΣΗ ΤΟΥ ΡΕΜΑΤΟΣ ΣΤΗΝ ΔΕΗ ΣΤΗΝ ΠΕΡΙΟΧΗ "ΚΟΡΦΟΣ" ΜΥΚΟΝΟΥ

ΤΙΤΛΟΣ ΣΧΕΔΙΟΥ: ΤΟΠΟΓΡΑΦΙΚΟ ΔΙΑΓΡΑΜΜΑ ΟΡΙΟΘΕΤΗΣΗΣ

ΚΛΙΜΑΚΑ: 1:250
ΑΡ. ΣΧΕΔΙΟΥ: 4
ΗΜ/ΝΙΑ: ΙΑΝΟΥΑΡΙΟΣ 2014
ΔΙΑΝΟΜΗ: 1/1

ΕΛΕΓΧΟΙ– ΕΓΚΡΙΣΕΙΣ

ΓΙΑ ΤΟΝ ΑΝΑΔΟΧΟ ΜΕΛΕΤΗΤΗ: ΑΡΜΟΔΙΟΣ | ΥΠΟΓΡΑΦΗ

ΠΑΝΑΓΙΩΤΗΣ Ξ. ΣΤΑΘΗΣ
ΔΙΠΛ. ΑΓΡ/ΜΟΣ ΤΟΠΟΓΡΑΦΟΣ ΜΗΧΑΝΙΚΟΣ
ΕΘΝΙΚΟΥ ΜΕΤΣΟΒΙΟΥ ΠΟΛΥΤΕΧΝΕΙΟΥ
ΜΕΛΟΣ Τ.Ε.Ε. ΑΡΙΘΜΟΣ ΜΗΤΡΩΟΥ 71921
25ης ΜΑΡΤΙΟΥ & ΚΡΗΤΗΣ 1 - Ν. ΨΥΧΙΚΟ - ΤΗΛ. 210 6774...
ΑΦΜ: 047253160 - ΔΟΥ: ΨΥΧΙΚΟΥ

ΓΙΑ ΤΗΝ ΥΠΗΡΕΣΙΑ: ΕΛΕΓΧΟΣ | ΘΕΩΡΗΣΗ

ΕΛΕΓΧΘΗΚΕ
Ο επιβλέπων
Ερμούπολη ...
ΙΩΑΝΝΗΣ Θ. ΜΑΣΤΟΡΗΣ
ΤΟΠΟΓΡΑΦΟΣ ΜΗΧΑΝΙΚΟΣ ΠΕ

ΘΕΩΡΗΘΗΚΕ
Ερμούπολη 26-6-14
Ο/Η ΠΡΟΪΣΤΑΜΕΝ...
ΤΗΣ ΔΙΕΥΘΥΝΣΗΣ
ΤΕΧΝΙΚΩΝ ΕΡΓΩΝ ΚΥΚΛΑΔΩΝ

ΕΛΛΗΝΙΚΗ ΔΗΜΟΚΡΑΤΙΑ
ΠΕΡΙΦΕΡΕΙΑ ΝΟΤΙΟΥ ΑΙΓΑΙΟΥ

ΣΥΜΕΟΠΟΥΛΟΥ ...
ΠΟΛ. ΜΗΧΑΝΙΚΟΣ

